


宗 地 图

单位: m, m²

宗地代码:
图幅号: F49 G 040075
宗地面积: 342.00平方米

土地权利人:
土地座落: 开平市三埠街道祥龙南路37号

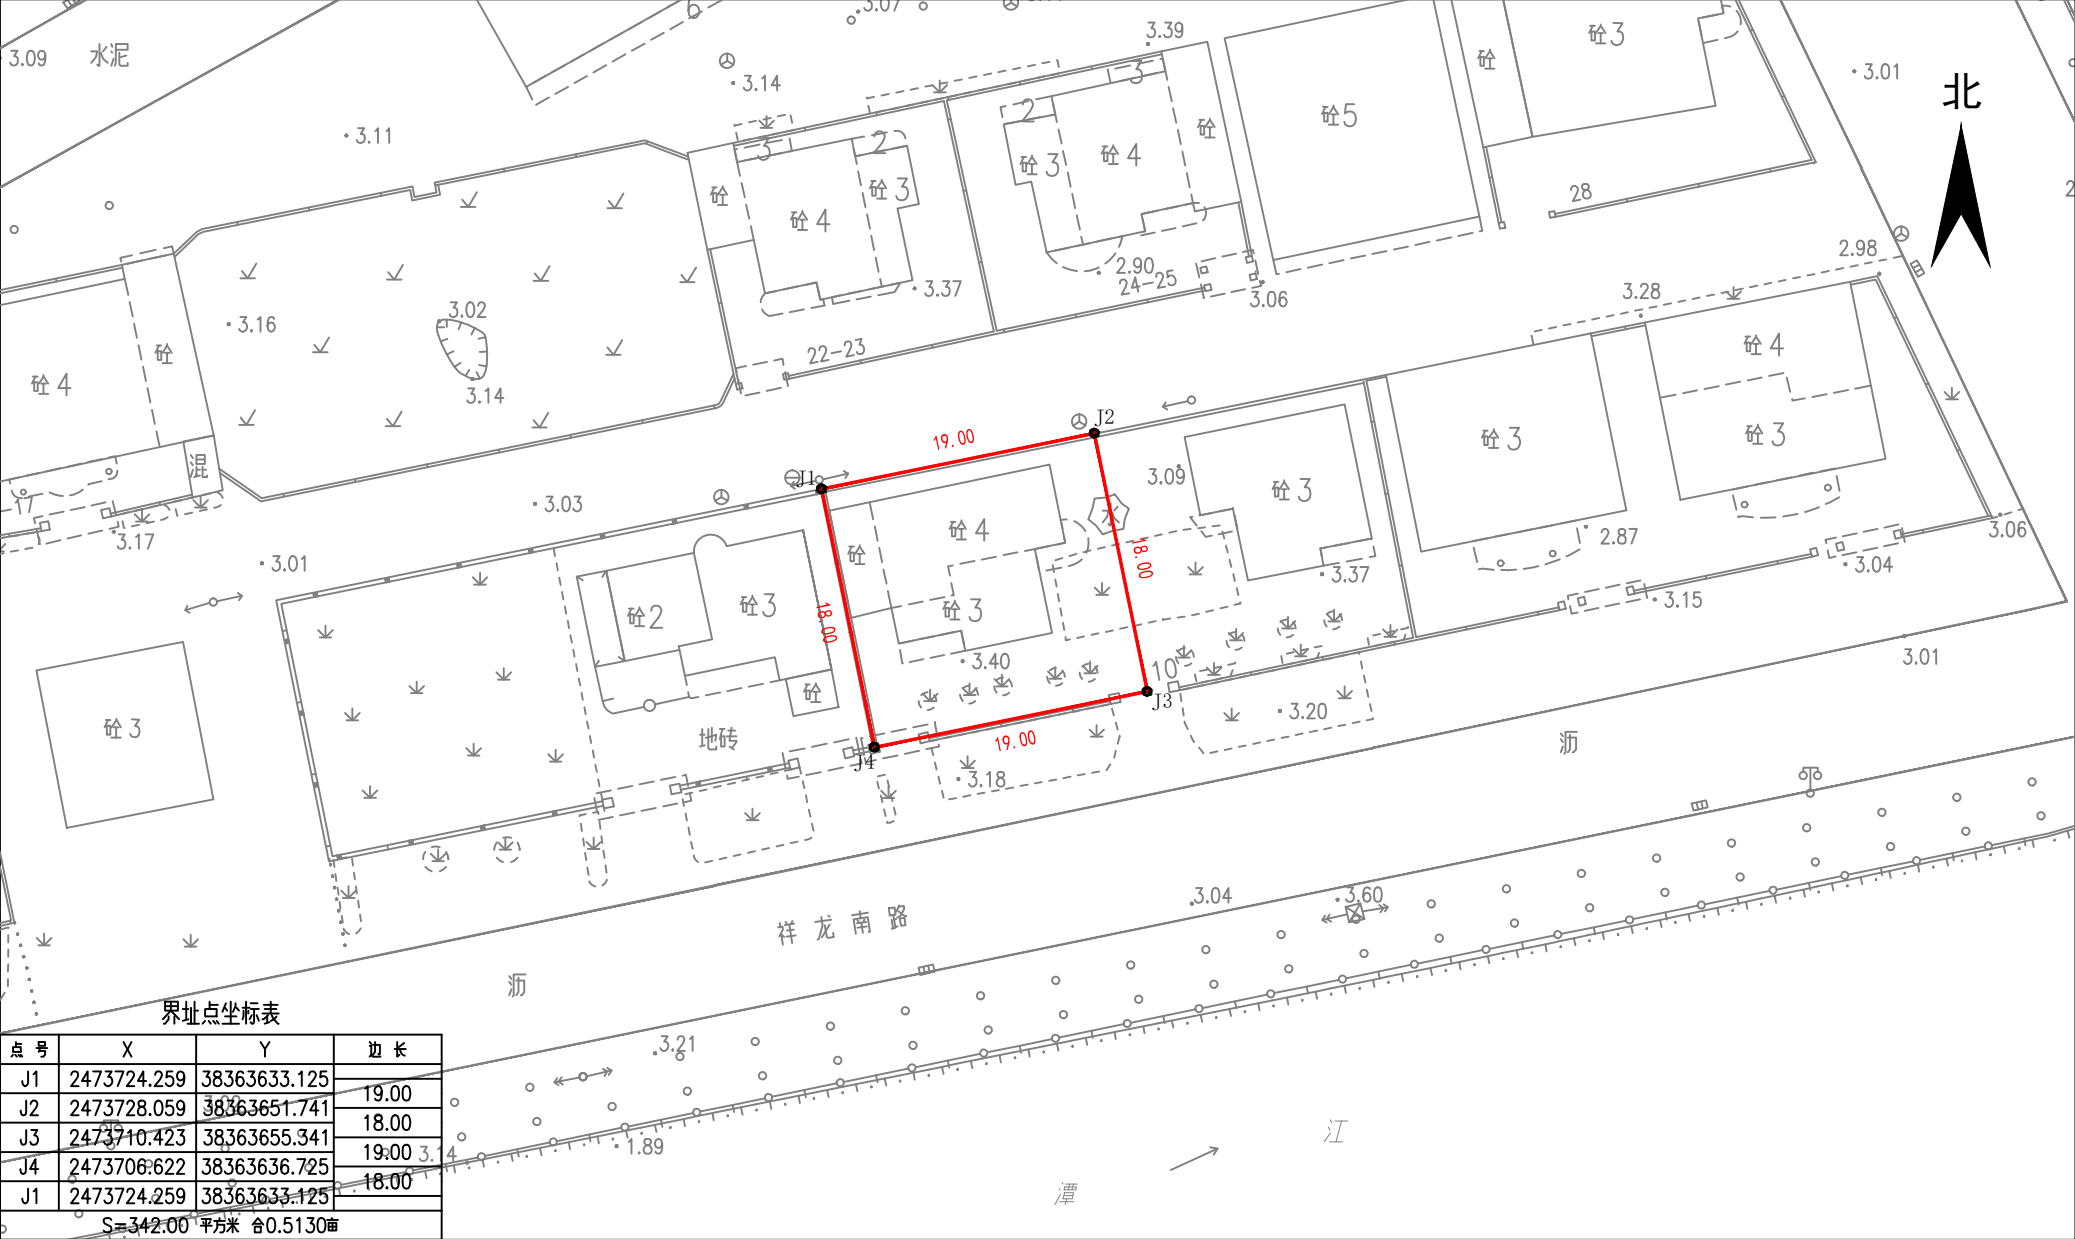

界址点坐标表

点号	X	Y	边长
J1	2473724.259	38363633.125	19.00
J2	2473728.059	38363651.741	18.00
J3	2473710.423	38363655.341	19.00
J4	2473706.622	38363636.725	18.00
J1	2473724.259	38363633.125	18.00

S=342.00平方米 合0.5130亩

2000国家大地坐标系, 中央子午线114°。
1985年国家高程基准, 等高距0.5米。

1:500